

COMMUNE DE SELONCOURT

SECTION : AN

Lieu-dit : "Es Randruya"

Lotissement "Le Clos du Parc"

HYPOTHÈSE D'IMPLANTATION DES BÂTIMENTS

ÉCHELLE 1/1000

MODIFICATIF n°1

PA9

Maître d'ouvrage
SARL SAINT HILAIRE
Représentée par Monsieur CORSI Patrice
2, place de la Petite Fontaine
90000 BELFORT



Zone UC

SECTION AN
"Es Randruya"



Emplacement réservé n°7 :
Création d'une voie piétonne



Périmètre du lotissement




Limite de zonage du PLU



Hypothèse liaison piétonne



Projet de la construction
donné à titre indicatif.

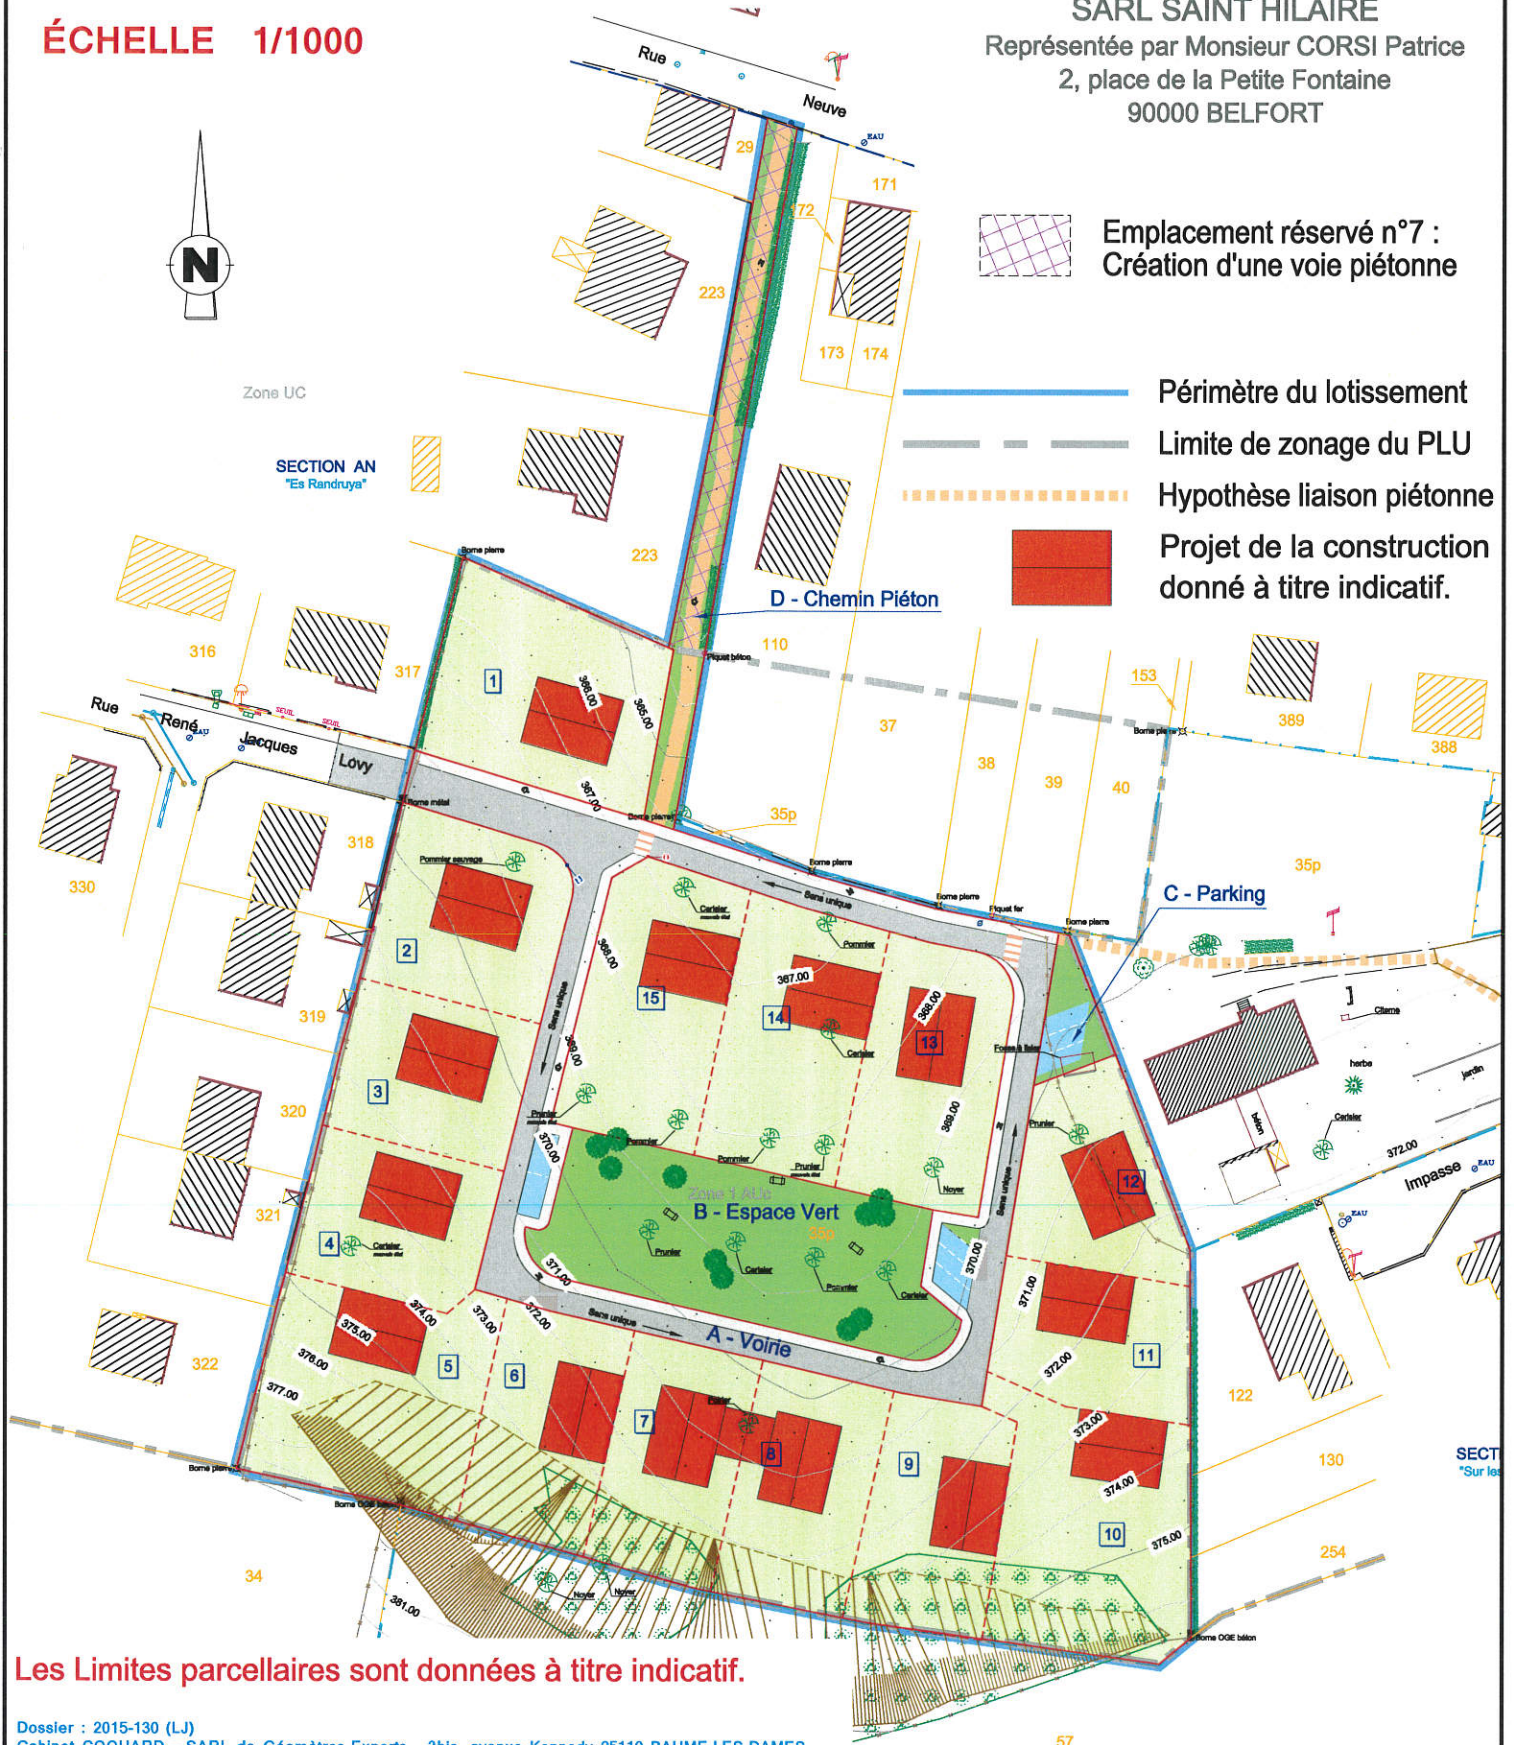

Les Limites parcellaires sont données à titre indicatif.