

CABINET DE GEOMETRE-EXPERT

EXTRAIT DU PLAN CADASTRAL INFORMATISE

Commune : Seloncourt
Section : AM
Echelle d'origine : 1/1000
Echelle d'édition : 1/500
Qualité du plan : régulier <20/03/80
Date de l'édition : 06/02/2018
Support numérique :



Numéro d'ordre du document d'arpentage : 1114c
Numéro d'ordre du registre de constatation des droits :

Cachet du service d'origine:
Vérifié et Numéroté le 27/03/2018 à Seloncourt

CERTIFICATION (Art. 25 du décret n° 55 471 du 30 avril 1955)
Le présent document d'arpentage, certifié par les propriétaires soussignés (3) a été établi (1) :
A- D'après les indications qu'ils ont fournies au bureau
B- En conformité d'un piquetage : _____ effectué sur le terrain;
C- D'après un plan d'arpentage ou de bornage, dont copie ci-jointe, dressé le 20/02/2018 par M. FOURNIQUET géomètre à Audincourt
Les propriétaires déclarent avoir pris connaissance des informations portées au dos de la chemise 6463
A Audincourt, le 20/02/2018

Document d'arpentage dressé par M. Michel FOURNIQUET
à : AUDINCOURT
Date : 20/02/2018
Signature :

(1) Rayer les mentions inutiles. La formule A d'est applicable que dans le cas d'une occasion (plan rénové par voie de mise à jour), dans la formule B, les propriétaires peuvent avoir effectué eux-mêmes le piquetage.
(2) Qualité de la personne agréée (géomètre expert, inspecteur, géomètre ou technicien retraité du cadastre, etc...)
(3) Préciser les noms et qualités du signataire s'il est différent du propriétaire (mandataire, avoué représentant qualité de fiduciaire appropriée).

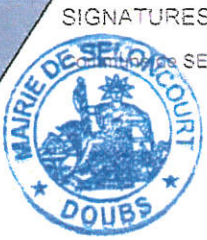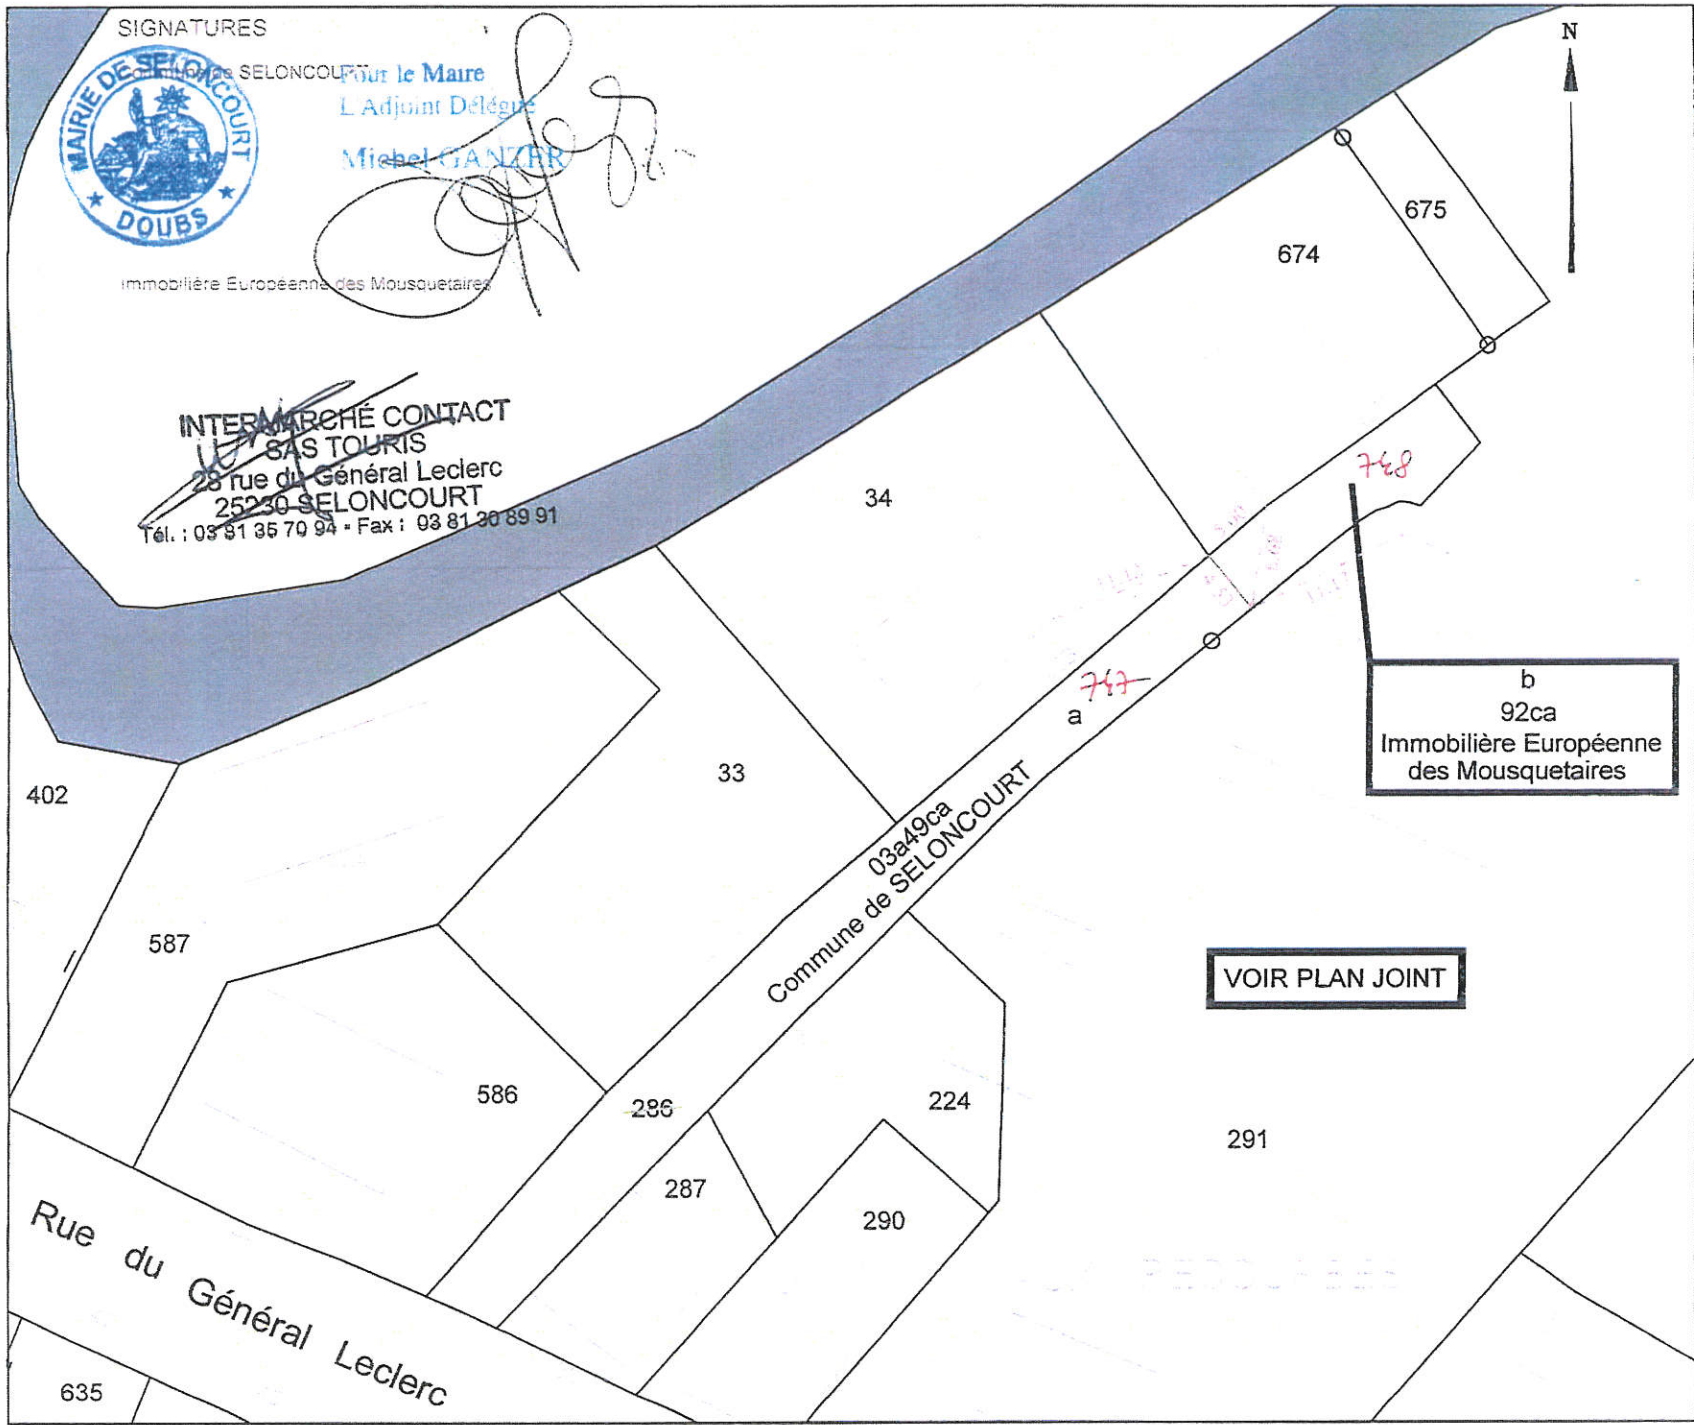

SIGNATURES
Pour le Maire
L'Adjoint Délégué
Michel GANZERR

~~INTERMARCHÉ CONTACT~~
~~SAS TOURIS~~
28 rue du Général Leclerc
25230 SELONCOURT
Tél. : 03 81 35 70 94 - Fax : 03 81 30 89 91

b
92ca
Immobilière Européenne
des Mousquetaires

VOIR PLAN JOINT