

Commune : 25539  
Seloncourt

# MODIFICATION DU PARCELLAIRE CADASTRAL

D'APRES UN EXTRAIT DU PLAN CADASTRAL (DGFI<sup>P</sup>)

Cachet du rédacteur du document :

Michel et Laurence  
FOURNIGUET  
Geometres Experts DPLG  
2, avenue Four  
25400 AUDINCOURT

N° A 100003

Numéro d'ordre du document d'arpentage

Document vérifié et numéroté le .....  
A .....  
Par .....

Section : AL  
Feuille(s) : 01  
Qualité du plan : régulier <20/03/80

Echelle d'origine : 1/1000  
Echelle d'édition : 1/500  
Date de l'édition : 19/10/2017

## CERTIFICATION (Art. 25 du décret n° 55 471 du 30 avril 1955)

Le présent document, certifié par les propriétaires soussignés (3) a été établi (1) :

- A - D'après les indications qu'ils ont fournies au bureau ;
- B - En conformité d'un piquetage : ..... effectué sur le terrain ;
- C - D'après un plan d'arpentage ou de bornage, dont copie ci-jointe, dressé le 17/10/2017 par M. FOURNIGUET, géomètre à Audincourt.....

Les propriétaires déclarent avoir pris connaissance des informations portées au dos de la chemise 6463.


A. Audincourt....., le .....

Document dressé par  
Michel FOURNIGUET.....  
à AUDINCOURT.....  
Date 19/10/2017.....  
Signature :

(1) Rayer les mentions inutiles. La formule A n'est applicable que dans le cas d'une esquisse (plan rénové par voie de mise à jour), dans la formule B les propriétaires peuvent avoir effectué eux-mêmes le piquetage.

(2) Qualité de la personne agréée (géomètre expert, inspecteur, géomètre ou technicien retraité du cadastre, etc...).

(3) Préciser les noms et qualités du signataire s'il est différent du propriétaire (mandataire, avoué représentant qualifié de l'autorité expropriant).

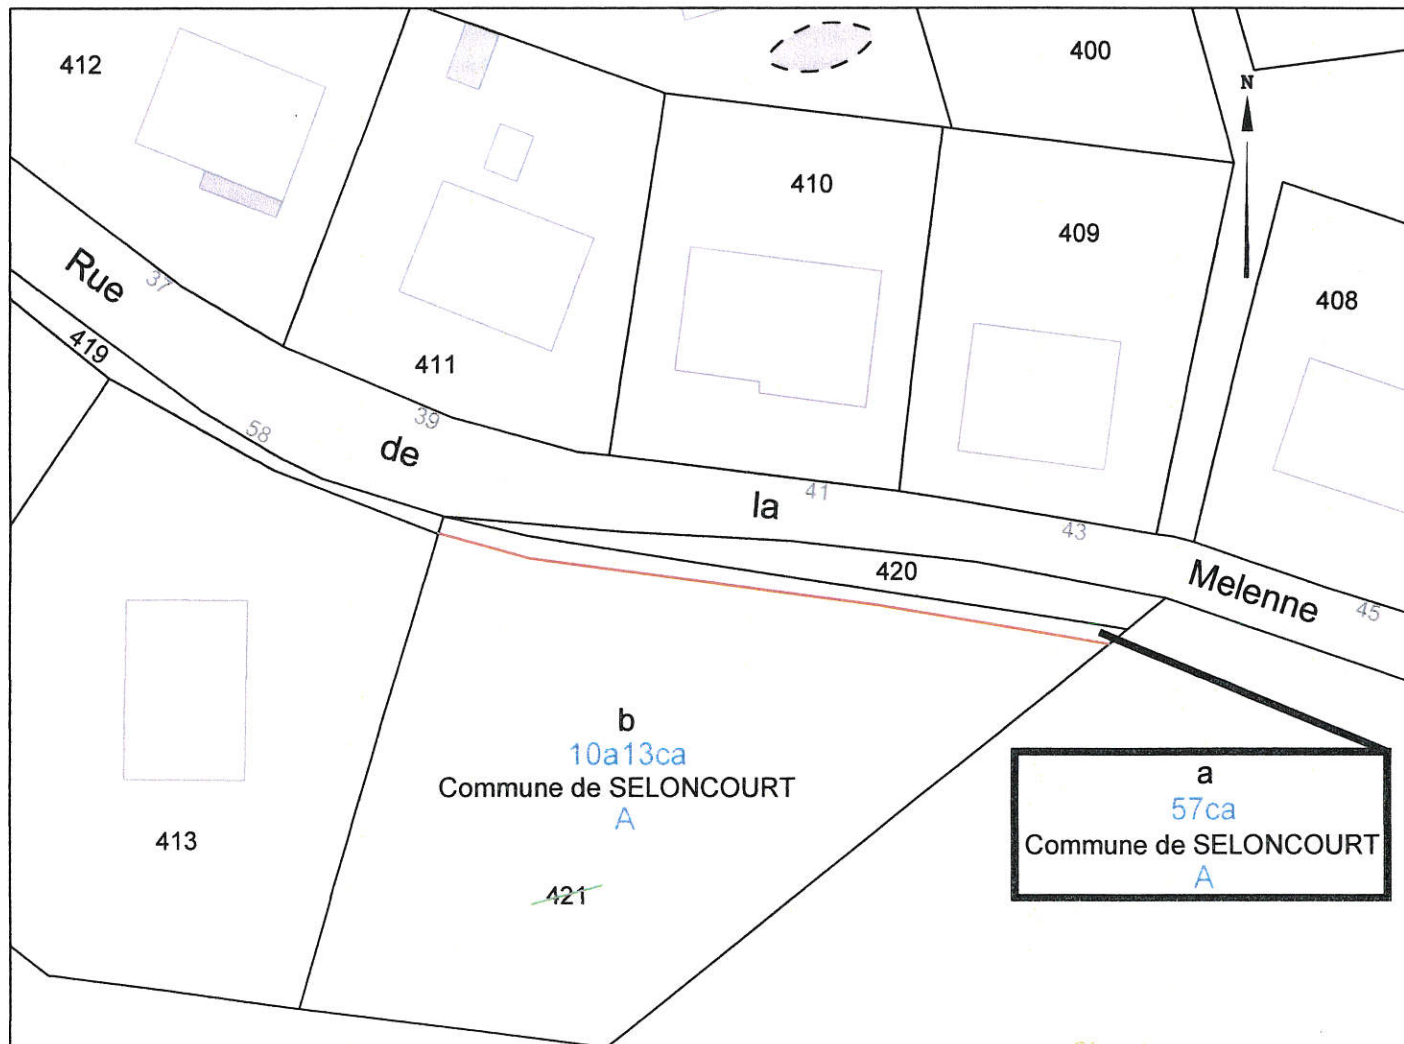

**VOIR PLAN JOINT**



Signature :  
Commune de SELONCOURT  
Pour le Maire  
L'Adjoint Délégué  
Michel GANZER

Daniel BUCHWALDER  
Maire